RAKENNUS RAKENNETAAN SUOMEN RAKENTAMISMÄÄRÄYSKOKOELMAN MÄÄRÄYSTEN MUKAISESTI

LÄMMITYSMUOTO : SUORA SÄHKÄLÄMMITYS

RAKENNUS LIITETÄÄN KUNNALLISEEN VESI- JA VIEMÄRIVERKKOON

RAKENNUS LIITETÄÄN JÄRJESTETTYYN JÄTEHUOLTOON

RAKENNUKSESSA ON KONEELLINEN TULO- JA POISTOILMAJÄRJESTELMÄ VARUSTETTUNA LÄMMÖN TALTEENOTOLLA

RAKENNUSALUEESTA TEHDÄÄN PINNANTASAUSSUUNNITELMA

RAKENNUKSEN PALOLUOKKA: P2

RAKENNUKSESSA ON PALOILMOITINJÄRJESTELMÄ

RAKENNUS VARUSTETAAN TURVA- JA MERKKIVALAISTUKSELLA.

RAKENNUKSESSA ON K- LUOKAN VÄESTÖNSUOJA : VARSINAINEN SUOJATILA 16 M2
HENKILÖLUKU 21

KERROSALA	1 KRS	= 2.397 m2
	SEISOMAKATSOMO	= 312 m2
	YHTEENSÄ	= 2.709 m2

RAKENNUKSEN TILAVUUS 20.390 m3

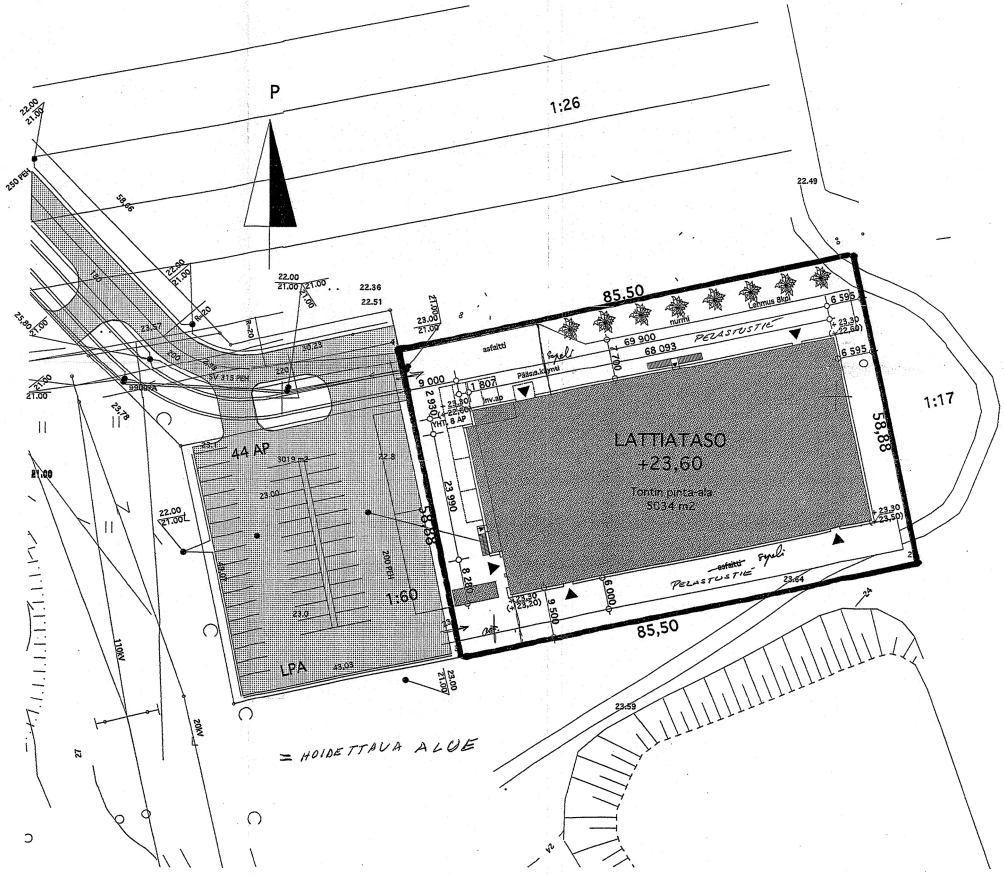

ASEMAPIIRROS 1/500

LIITE 2

K-osa / Kylä: NUMMENNITTY 4	Kortteli/ Tila: -	Tontti/ Rno o: -	Viranomaisten asiointitunnistetta varten
Rakennustoimenpide: UUDISRAKENNUS			Piirustuslaji: PÄÄPIIRUSTUS — Jaoks. nr o: -
Rakennuskohde: **KAARINAN MONITOIMIHALLI** EROTUOMARINKATU 20780 KAARINA			Sisältö: ASEMAPIIRROS — Mittakaava: 1 / 500
Arkkitehdit Ahlström Oy PEREENTIE 43 33950 PIRKKALA	TEL. 03 3143 0600 FAX: 03 3143 0650	GSM: 050-4400666 E-MAIL: arkjal@sgic.fi	Suunnittelusala: Ark — Työnumero: 137 — Piirustusnumero: 01 — Muutos: — Päiväys ja allekirjoitus: 15.09.2002