

**Kalttassuon alueen saneeraus 1.vaihe**

**Rohdintien saneeraus**

**Piispanristintien vesihuollon saneeraus**

**Kesämäen saneeraus**


**Keskustan torialue**

**Vairiontien jkpp-väylä**

**Puntarikadun pyöräväylä**

**Voivalantien ja Koulumestarinkadun jkpp-väylien leventäminen**

**Sipilän jätevedenpumppaamon saneeraus**

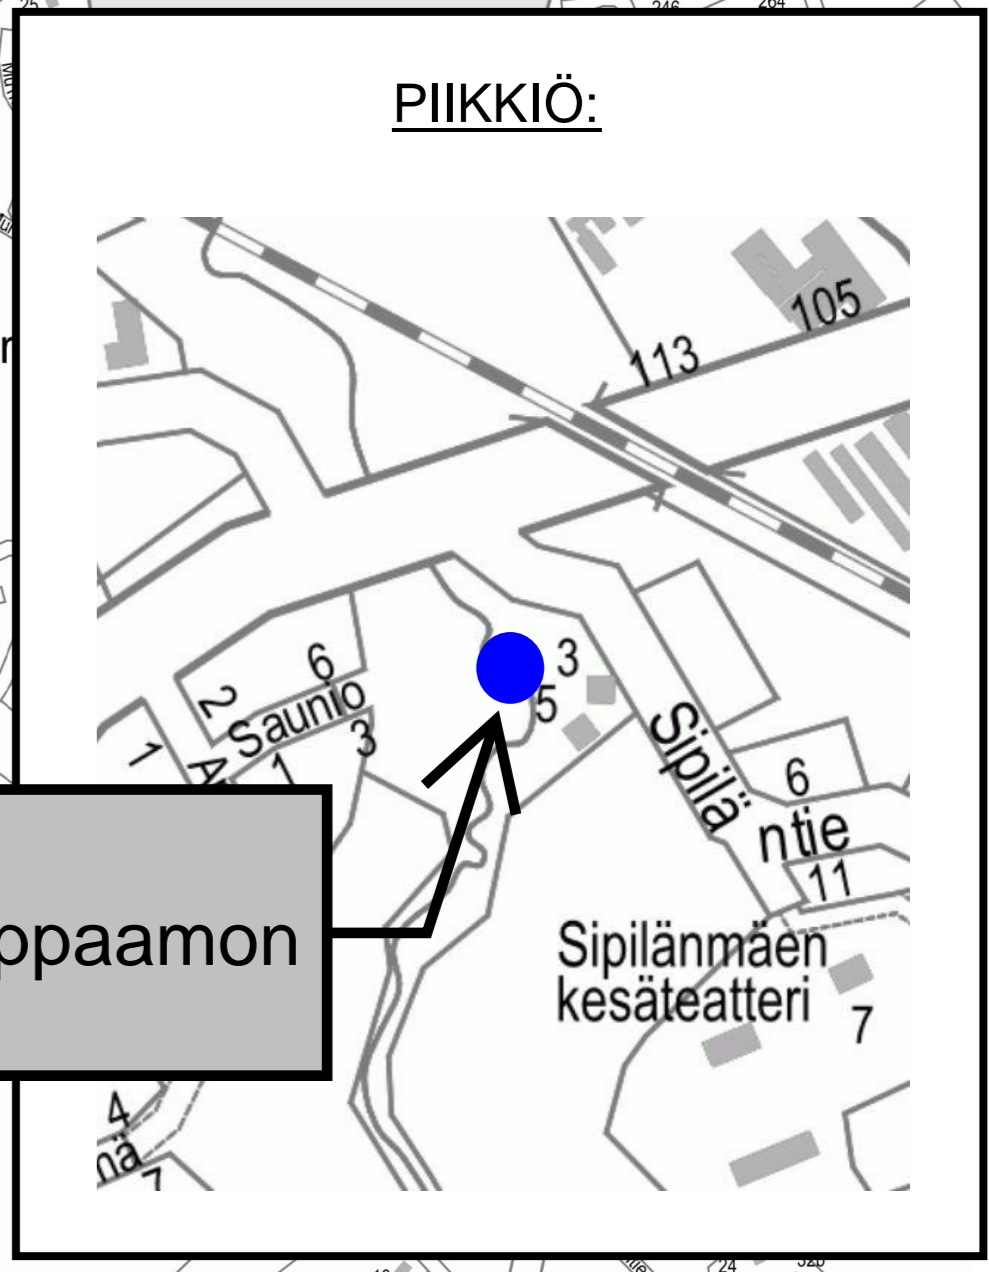

**Kaarinan kaupunki**

**HANKEOHJELMA 2025**

- Liikenneväylät
- Vesihuollon saneeraus

Mittakaava 1:10000

*Kuusisto*