


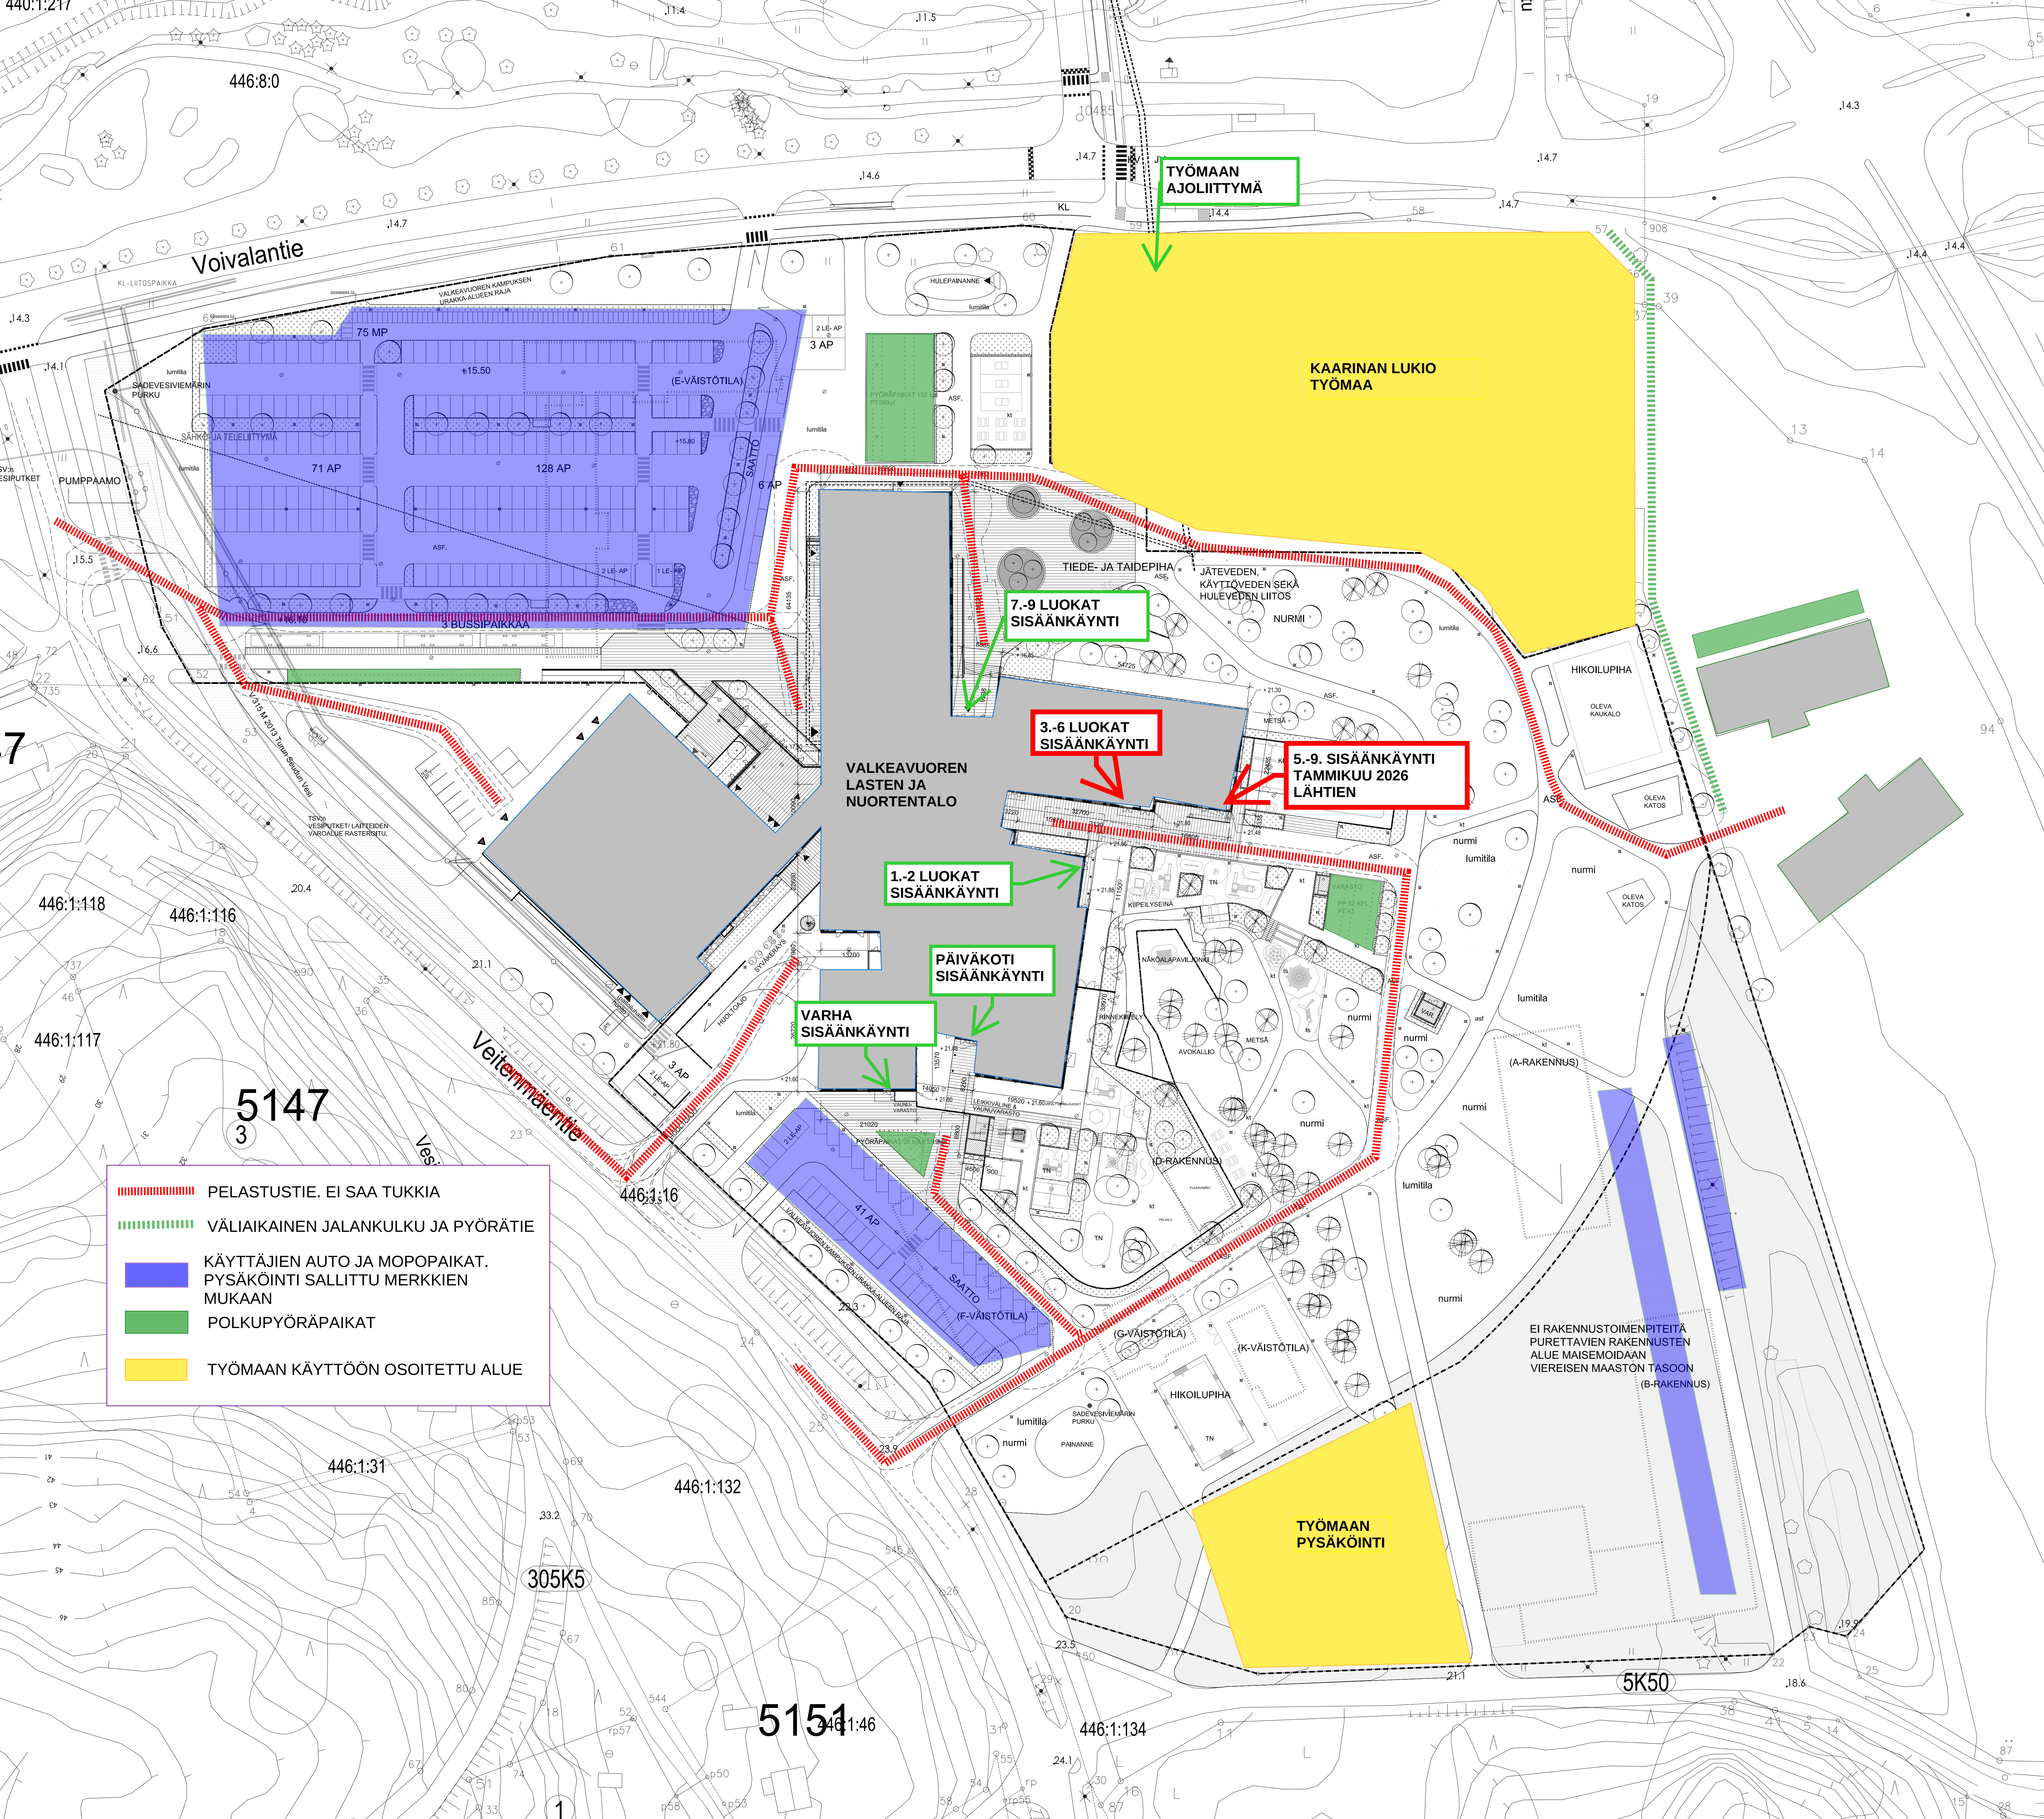

446:8:0

Voivalantie

TYÖMAAN
AJOLIITTYMÄ

KAARINAN LUKIO
TYÖMAA

7-9 LUOKAT
SISÄÄNKÄYNTI

3-6 LUOKAT
SISÄÄNKÄYNTI

5-9. SISÄÄNKÄYNTI
TAMMIKUU 2026
LÄHTIEN

1-2 LUOKAT
SISÄÄNKÄYNTI

PÄIVÄKOTI
SISÄÄNKÄYNTI

VARHA
SISÄÄNKÄYNTI

5147

- PELASTUSTIE. EI SAA TUKKIA
- VÄLIAIKAINEN JALANKULKU JA PYÖRÄTIE
- KÄYTTÄJIEN AUTO JA MOPOPAIKAT.
PYSÄKÖINTI SALLITTU MERKKIEN
MUKAAN
- POLKUPYÖRÄPAIKAT
- TYÖMAAN KÄYTTÖÖN OSOITETTU ALUE

Veitemäentie

446:1:132

5151

TYÖMAAN
PYSÄKÖINTI

EI RAKENNUSTOIMENPITEITÄ
PURETTAVIEN RAKENNUSTEN
ALUE MAISEMOIDAAN
VIEREISEN MAASTON TASOON
(A-RAKENNUS)
(B-RAKENNUS)

305K5

5K50

446:1:134