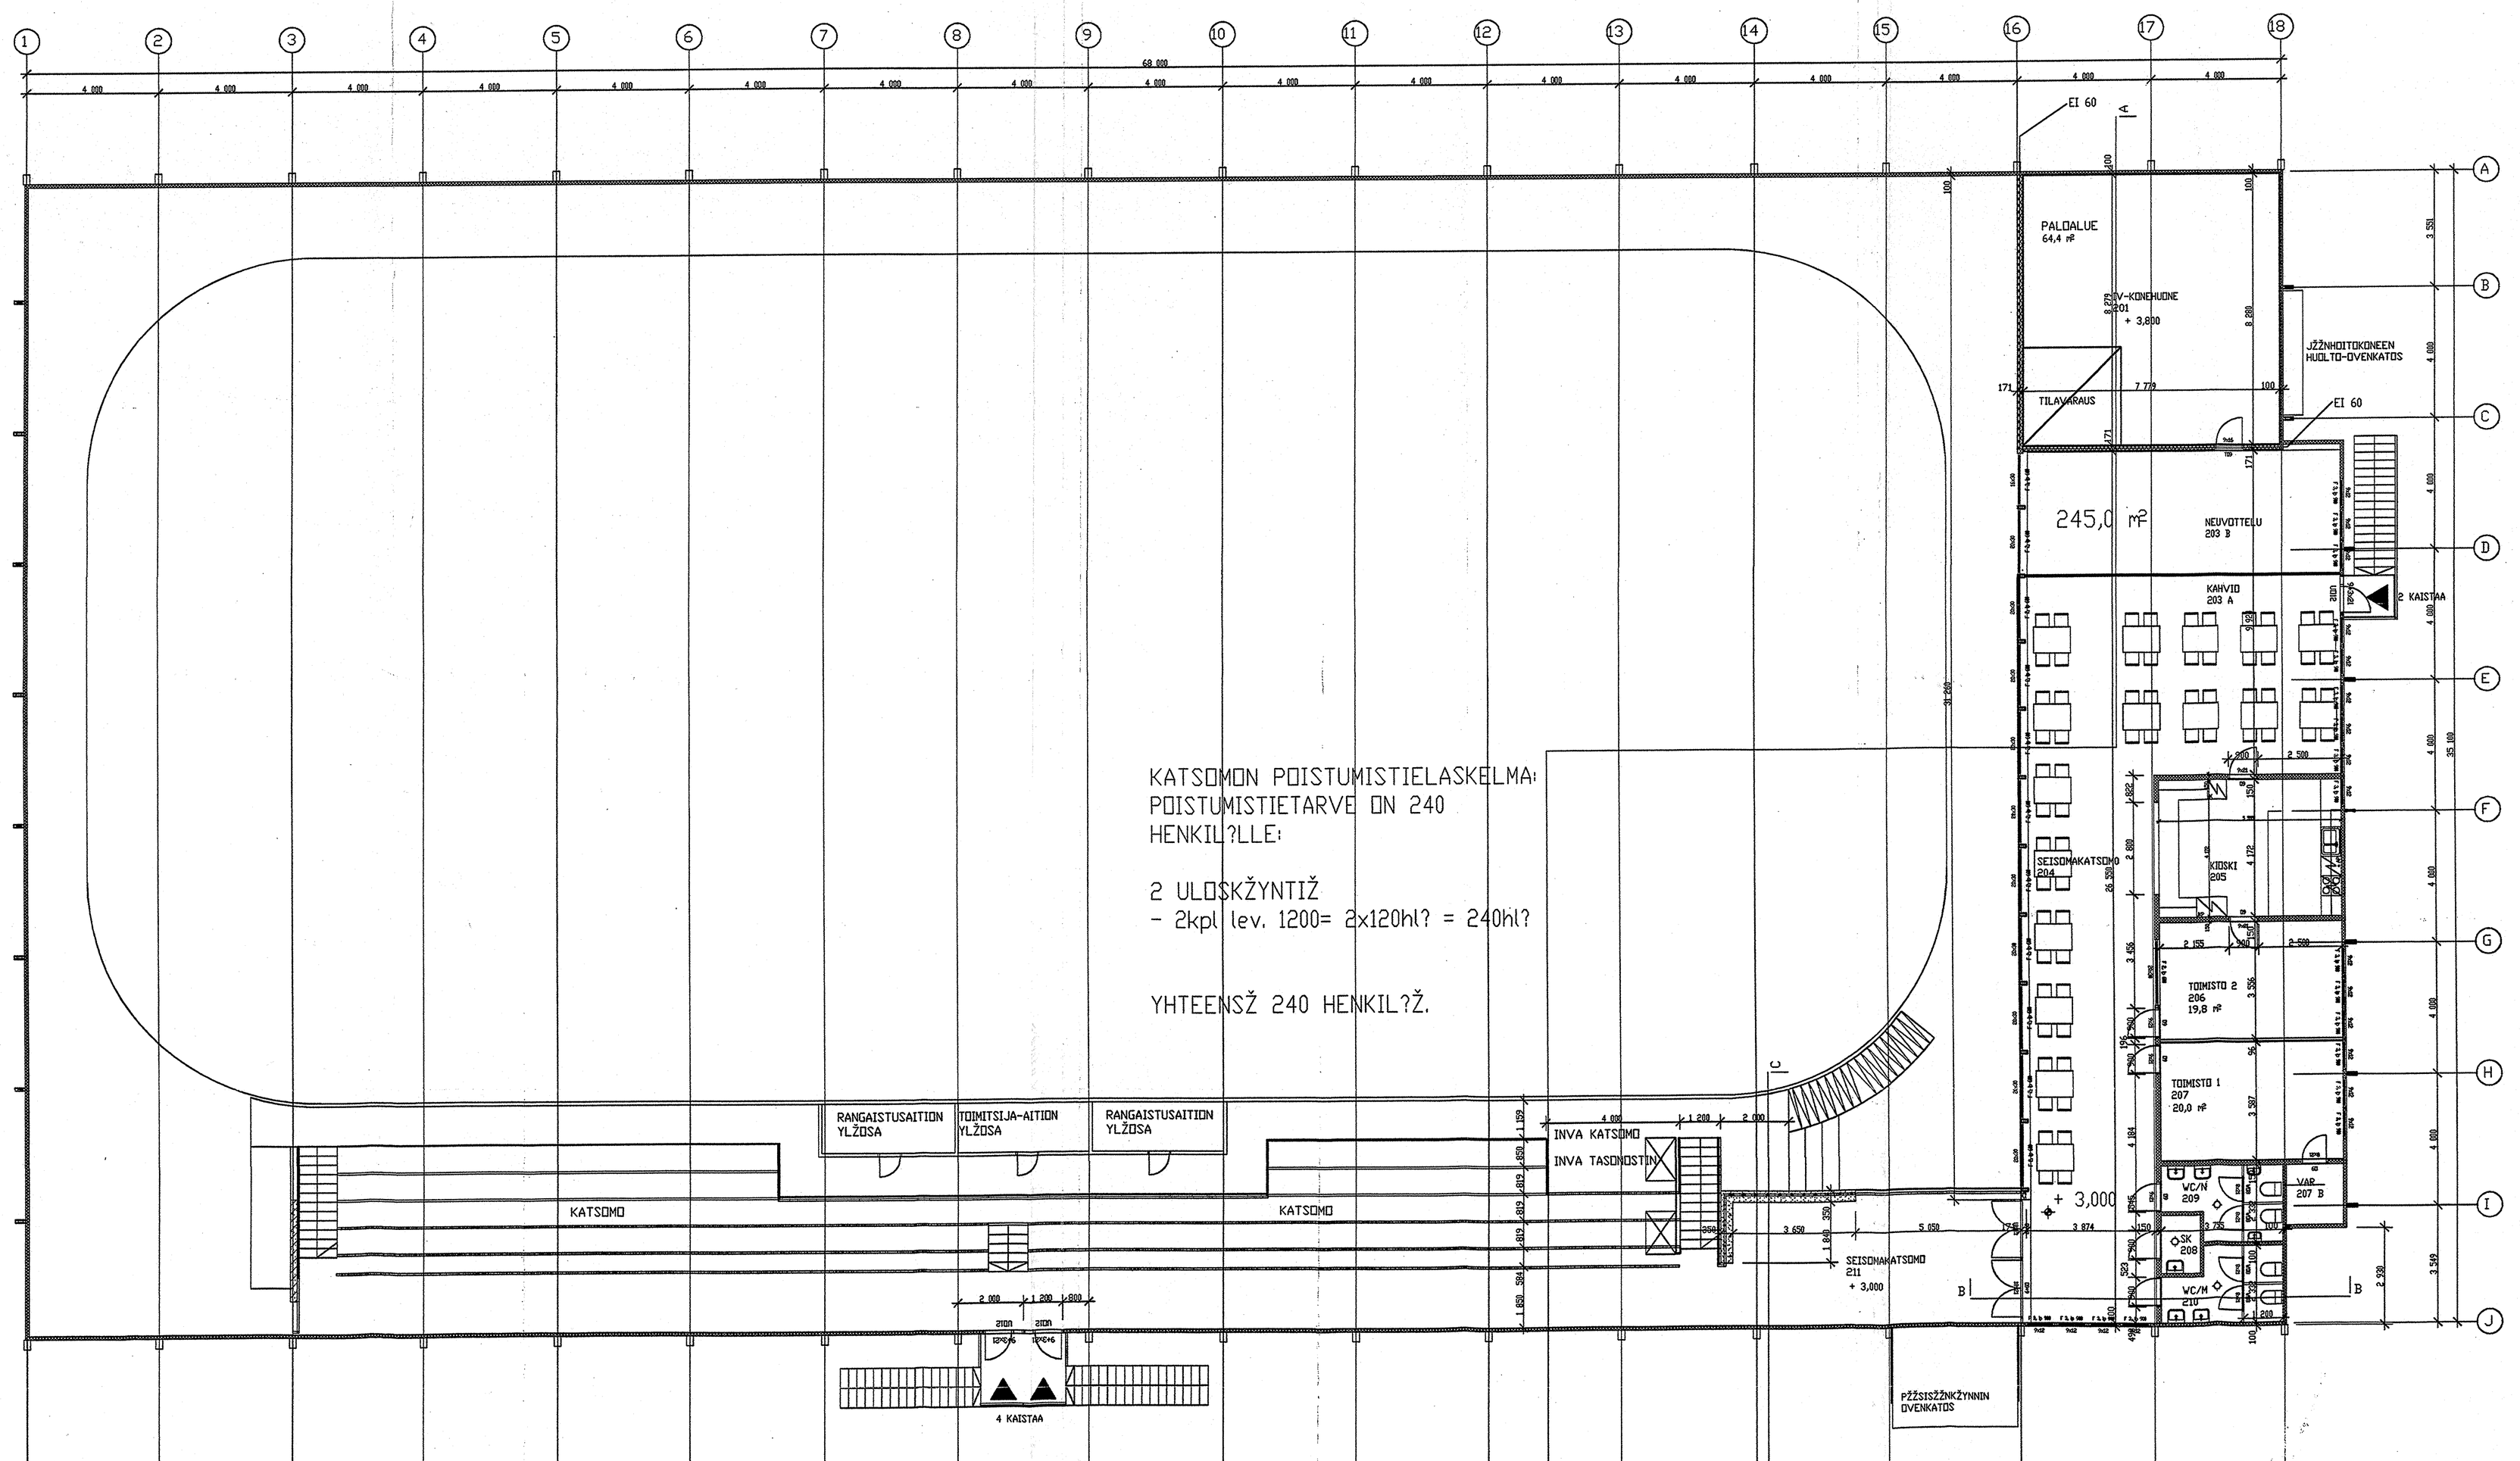

KATSOMON POISTUMISTIELASKELMA:
POISTUMISTIETARVE ON 240
HENKIL?LLE:

2 ULOSKŽYNTIŽ
- 2kpl lev. 1200= 2x120hl? = 240hl?

YHTEENSŽ 240 HENKIL?Ž.

KAHVION POISTUMISTIELASKELMA:
POISTUMISTIETARVE ON 120
HENKIL?LLE:

1 ULOSKŽYNTIŽ
- 1kpl lev. 1200= 1x120hl? = 120hl?

YHTEENSŽ 120 HENKIL?Ž.

LIITE 4.

Kaa / Kyö: NUMMENNIITTY 4 — Kortteli/ Tie: – — Tontti/ Rn o: –	Viranomaisten arkistointimerkintiä varten
Rakennuspaikanpiste: LUDISRAKENNUS	Piirustusluji: PŽŽPIIRUSTUS — Juoks. nr o: –
Rakennuskohde: KAARINAN MONITOIMIHALLI, EROTUOMARINKATU, 20780 KAARINA	Sisltö: PARVIKERROS — Mittakaava: 1 / 100
Arkkitehdit Ahlstr?m Oy	Suunnittelusia: Ark — Tyhnumero: 137 — Piirustusnumero: 03 — Muutos:
PEREENTIE 43, 33950 PIRKKALA — TEL. 03 3143 0600, FAX: 03 3143 0650 — GSM: 050-4400666, E-MAIL: arkjalitsgic.fi	Piirtys ja sisäsjatus: 27.09.2002