



PUU-PIIKKIÖ - Puu ja taide kohtaavat

Piikkiön uusi asemakaava henkii eloa. Se sykkii vireydellään koko kylän läpi ja luo uusia väyliä ja alueita huomaansa. Tulevaisuuden Piikkiö tuo tullessaan uudet idylliset asuinalueet, kulttuuria, viihtyisiä kaupunkitiloja ja palveluita. Kutsuvuutta luo myös henkiin herätetty lähijunaliikenne Turkuun ja Helsinkiin. Suunnitelman kantavina ideologioina ovat toimineet vehreys, yhteisöllisyys, vanhan kunnioitus - erityisesti uutta rakentaessa - ja kulttuuri.

Keskustan rakenteen kantavana ideana on saavutettavuus sekä asukasystävällisyys. Uusi pyörätieväylä halkoo Piikkiötä aina uusilta asuinalueilta Turkuun asti. Se tekee pyöräilystä varsinkin keskustan alueella kannattavan liikennemuodon, kannustaen vähentämään yksityisautoilua. Autoilun vähentämiseen kannustaa myös uusi lähijunaseisake.

Uusi asemarakenmus sijaitssee Piikkiön keskustan kaakkoisosassa. Rakennus tarjoaa lisäksi monia muita uusia palveluita alueen

ihmisille. Aivan aseman läheisyyteen kohoaa upouusi Puu-Piikkiö, asuinalue idyllisine vihreine katuineen ja puurakennuksineen. Puistojen virta yhdistää asuinalueet muuhun keskustaan runsaan kävelytieverkoston avulla, pyörätien lisäksi.

Keskustan vanhat liikerakennukset saavat uuden ulkoilmeen ajattomilla julkisivumateriaaleilla ja lisäkerroksilla - näin kunnioitetaan vanhaa ja vältetään turhaa purkamista. Keskustan parkkipaikat yhdistetään parkkihalliksi palveluiden läheisyyteen. Parkkihallin yhteyteen tulee myös uusia toimistotiloja.

Kirjasto saa uuden ulkoilmeen ja lisäksiiven. Materiaalit linkittyvät vastapäätä sijaitsevien liikerakennusten uusien julkisivujen kanssa. Skandinaavinen ja ajaton ulkoilme raikastaa ja tekee kirjastosta lähestyttävämmän. Kirjaston vanhaa julkisivua koristaa muraali. Siinä missä ennen seiso parkkipaikka kirjaston ja liikerakennusten välissä, aukeaa toriaukea. Se kutsuu ihmisiä yhteen luoden mukavaa kaupunkitilaa ja omaa kulttuuriaan.

Kokonaisuuden kietoo syleilynsä puisto, joka yhdistyy jo olemassa olevaan keskustaistoon. Puiston läntinen pää alkaa S-marketin vierestä skeittipuistona, joka tuo nuorille omaa tilaa. Skeittipuistosta alaspäin alkaa patsaspuisto, jossa on esillä kuratoitu patsaskokoelma. Teollisuusalue rajautuu uudella, kaarevalla varastorakennuksella, jonka valaistu julkisivu toimii taideseinänä. Se peittää myös näkymän Piikkiö Worksin alueelle, luoden viihtyisyyttä mutta kunnioittaen Piikkiön teollista sydäntä.

Puistokatu mutkittellee radan vierahtaa kohti jokea, jota se sivuaa. Jokialue siistiään ja ehostetaan, pitäen mielessä joen ja elinympäristöjen hyvinvoinnin. Joen voi ylittää useasta kohtaa kävellen tai pyörällä.

Keskelle olemassa olevaa omakotitaloaluetta muodostuu koko yhteisön yhteinen omenapuutarha ja sen yhteyteen taidekahvila vanhasta, entisöidystä rakennuksesta. Paikka toimii Piikkiön omana jalokivenä, jossa yhdistyvät kaikki tämän projektin kantavat tavoit-

teet - vehreys, yhteisöllisyys, vanhan kunnioitus sekä kulttuuri.

Puu-Piikkiön suunnitelmassa on yhdistetty harkitusti nykyisten asukkaiden hyvinvointi ja olemassa olevat tottumukset sekä Piikkiön kasvattamiseen tarvittavan vetovoiman luominen. Uusi Piikkiö ottaa kaikki huomioon, nuorista vanhuksiin ja ihmisistä metsän elämään.

UUSI RAKENTAMINEN


Asuminen	
<i>Puu-Piikkiö</i>	15 380 kem ²
<i>Taka-Piikkiö</i>	16 560 kem ²
Yhteensä	33 940 kem ²

Palvelut	
<i>Kirjasto</i>	620 kem ²
<i>Asemarakenmus</i>	2 500kem ²
<i>Liikerakennukset</i>	6 500kem ²
Yhteensä	9 620kem ²

Autopaikat	
<i>Asuminen</i>	235
<i>Liikerakennukset</i>	320
Yhteensä	555

Pyöräpaikat	
<i>Asuminen</i>	350
<i>Palvelut</i>	400
Yhteensä	750
<i>Asukkaita</i>	970

Kaupunkirakenteelliset ja kaupunkikuvalliset suunnitteluperiaatteet

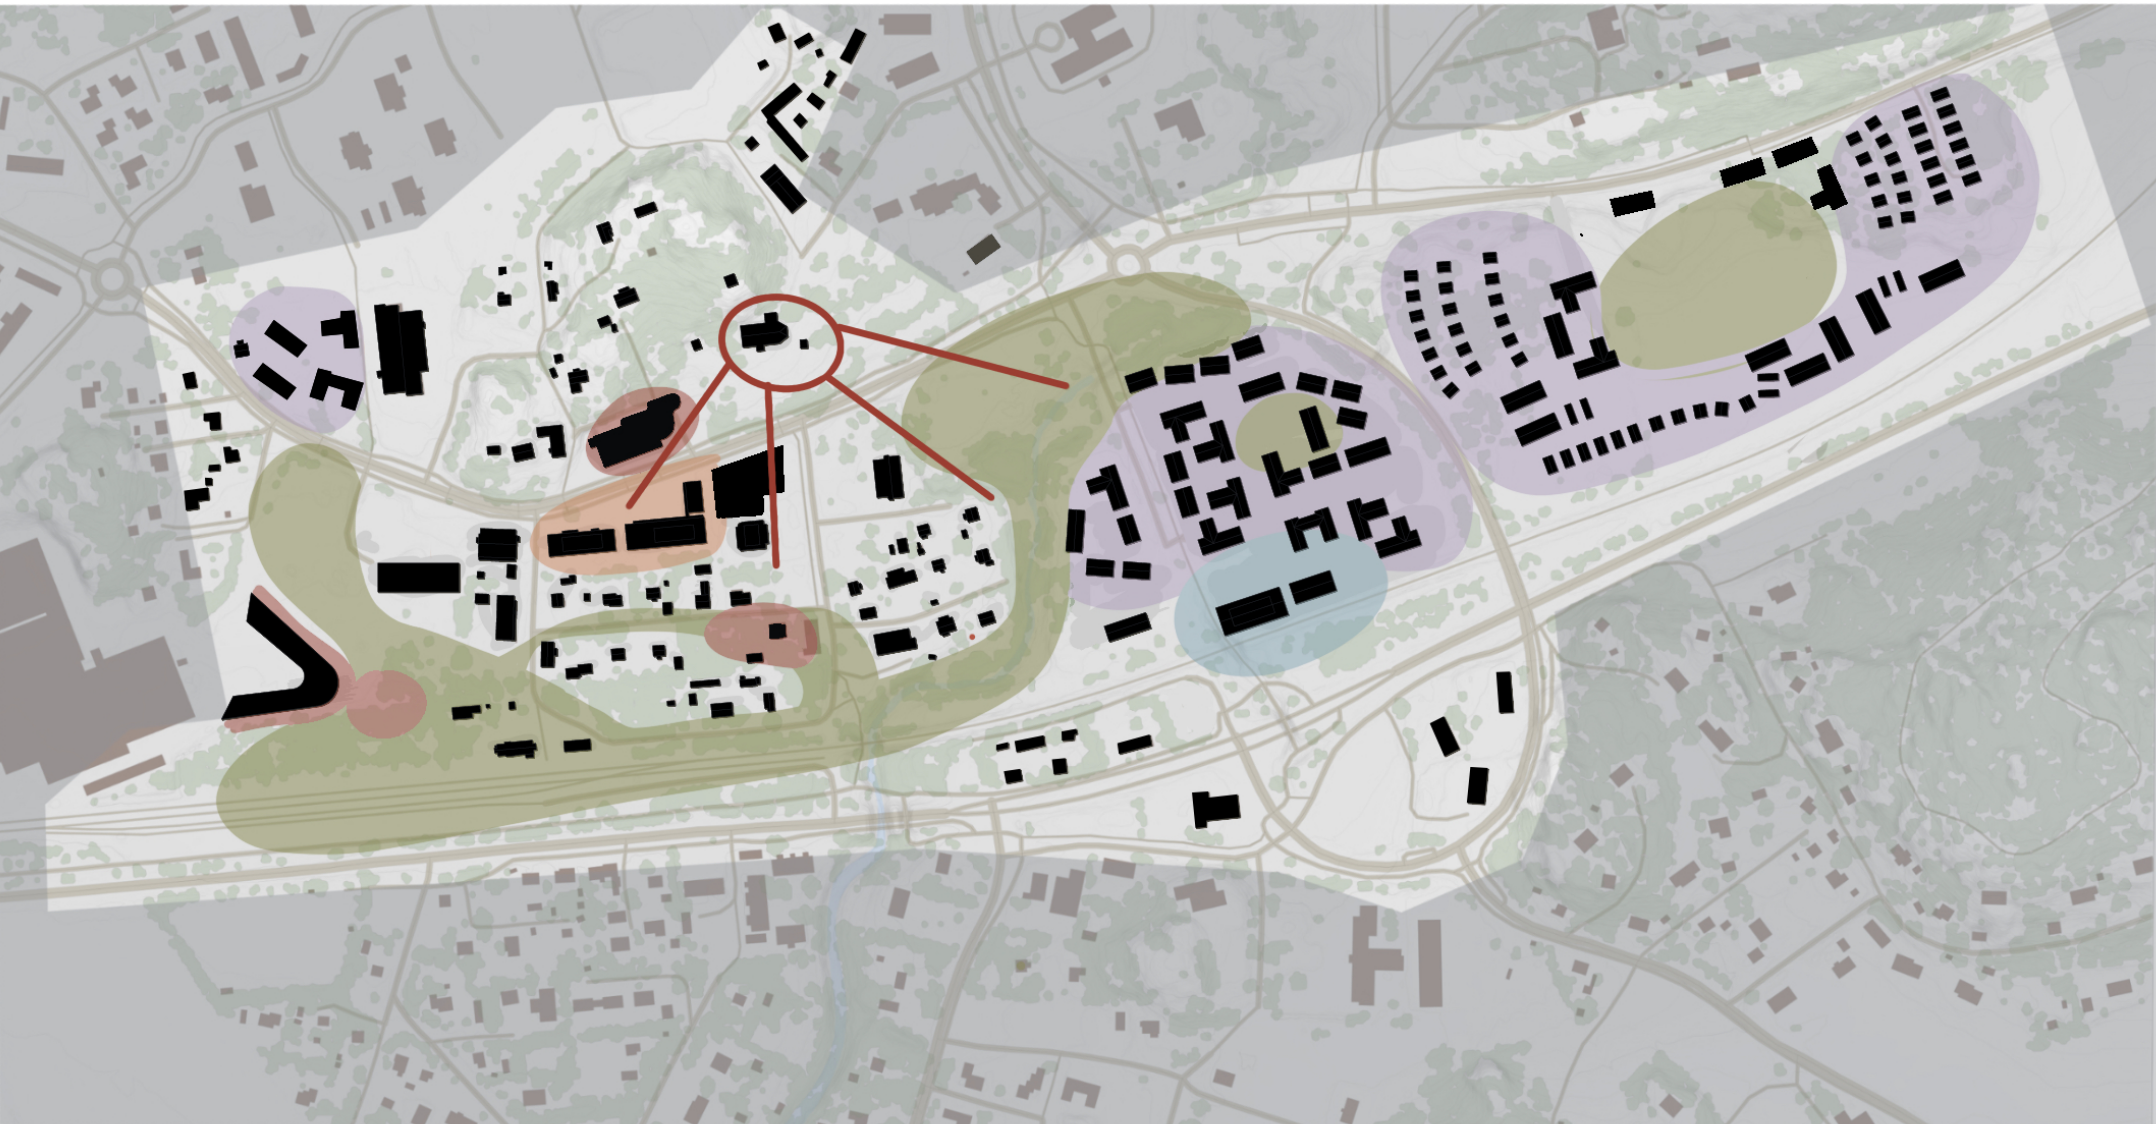

- Viher- ja puistoväylä
- Uudet asuinalueet
- Ehostetut liikerakennukset
- Taide ja kulttuuri
- Näkymät kirkolle

Rakeisuuskartta




Viher- ja virkistysalueet




- Puustoa
- Puistoalue
- Luonnonniitty
- Jalkapallokenttä
- Skeittipuisto ja patsaspuisto

Vaiheittainen toteuttaminen

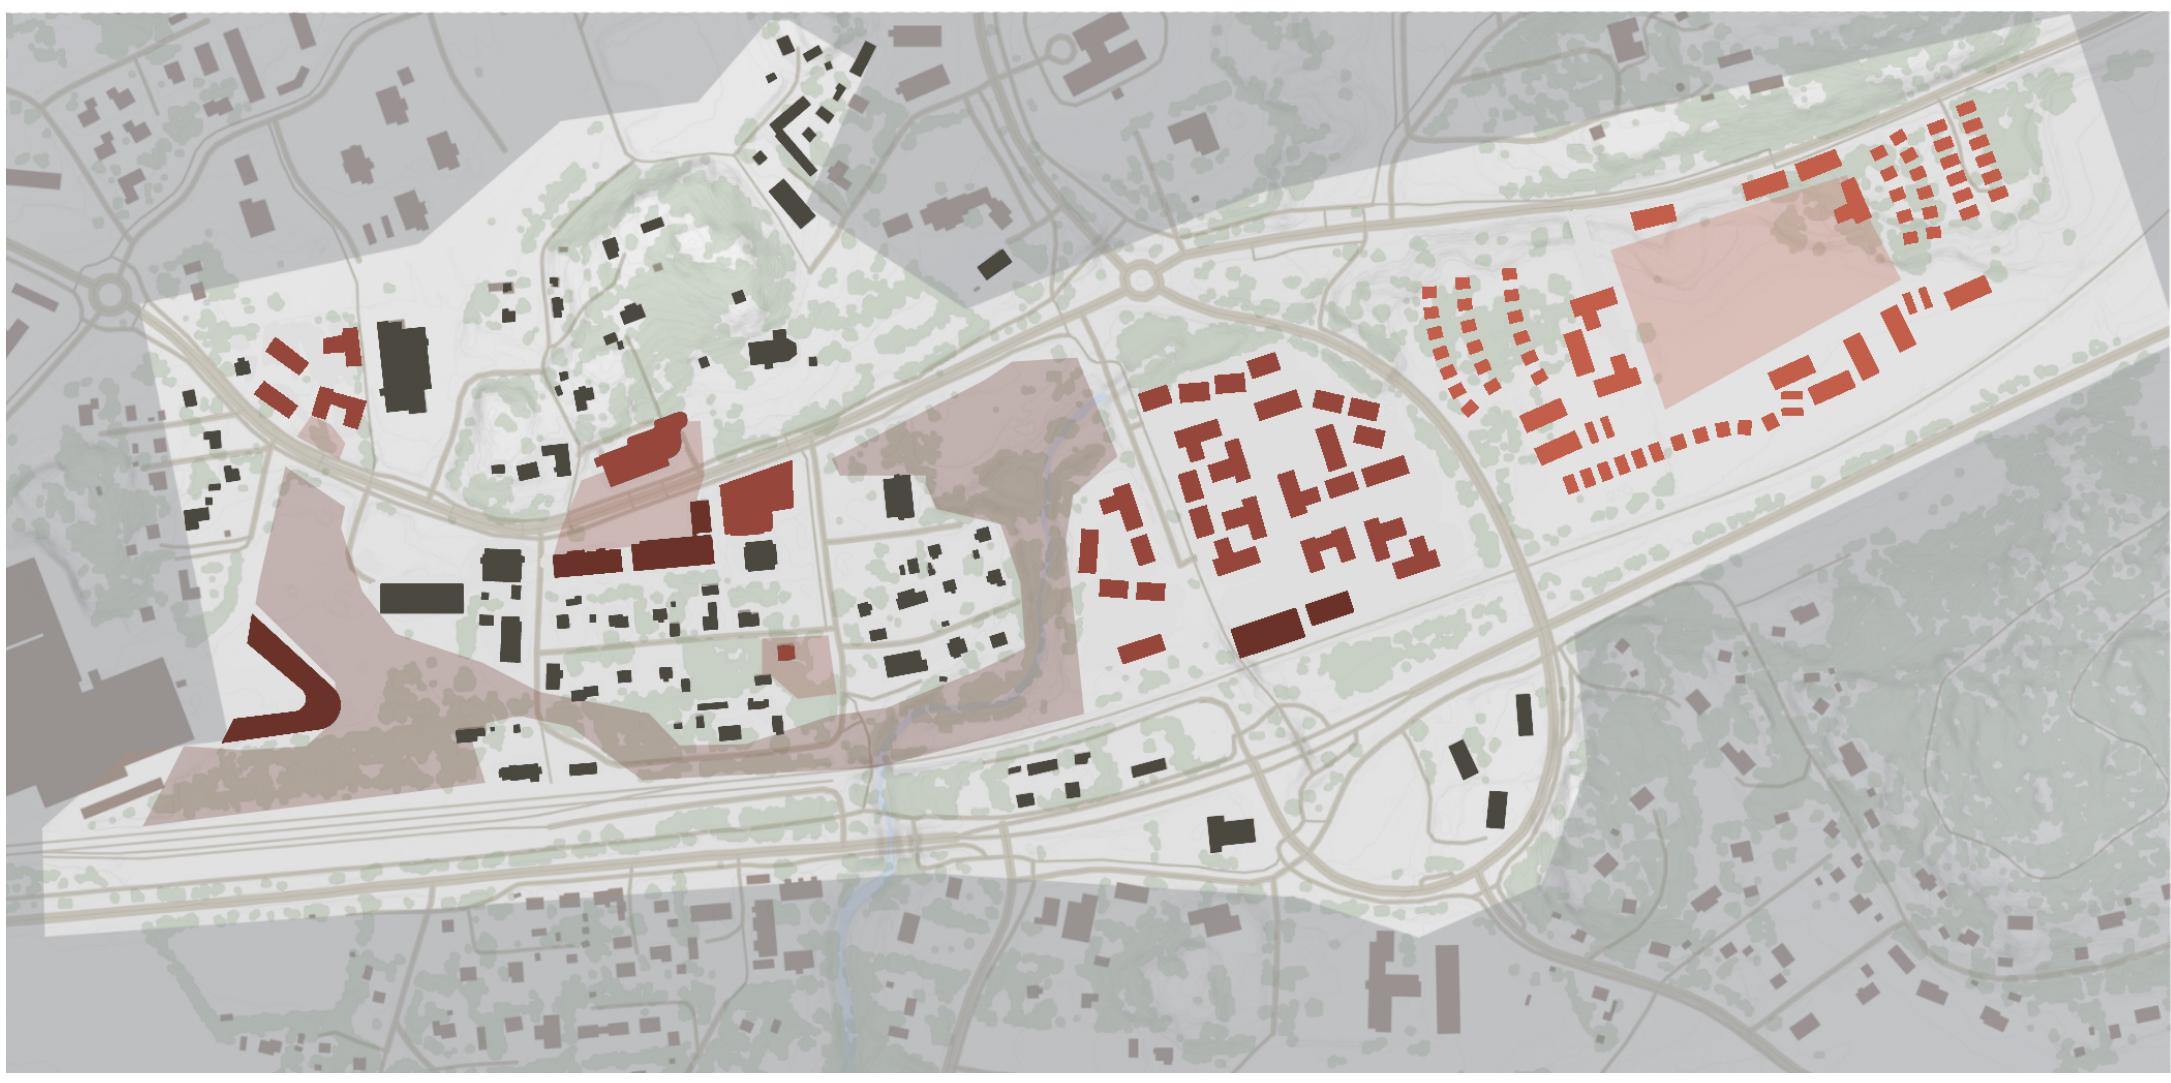

- 2020-30
- 2030-40
- 2040-50

Autotiet ja pysäköintitarkaisut

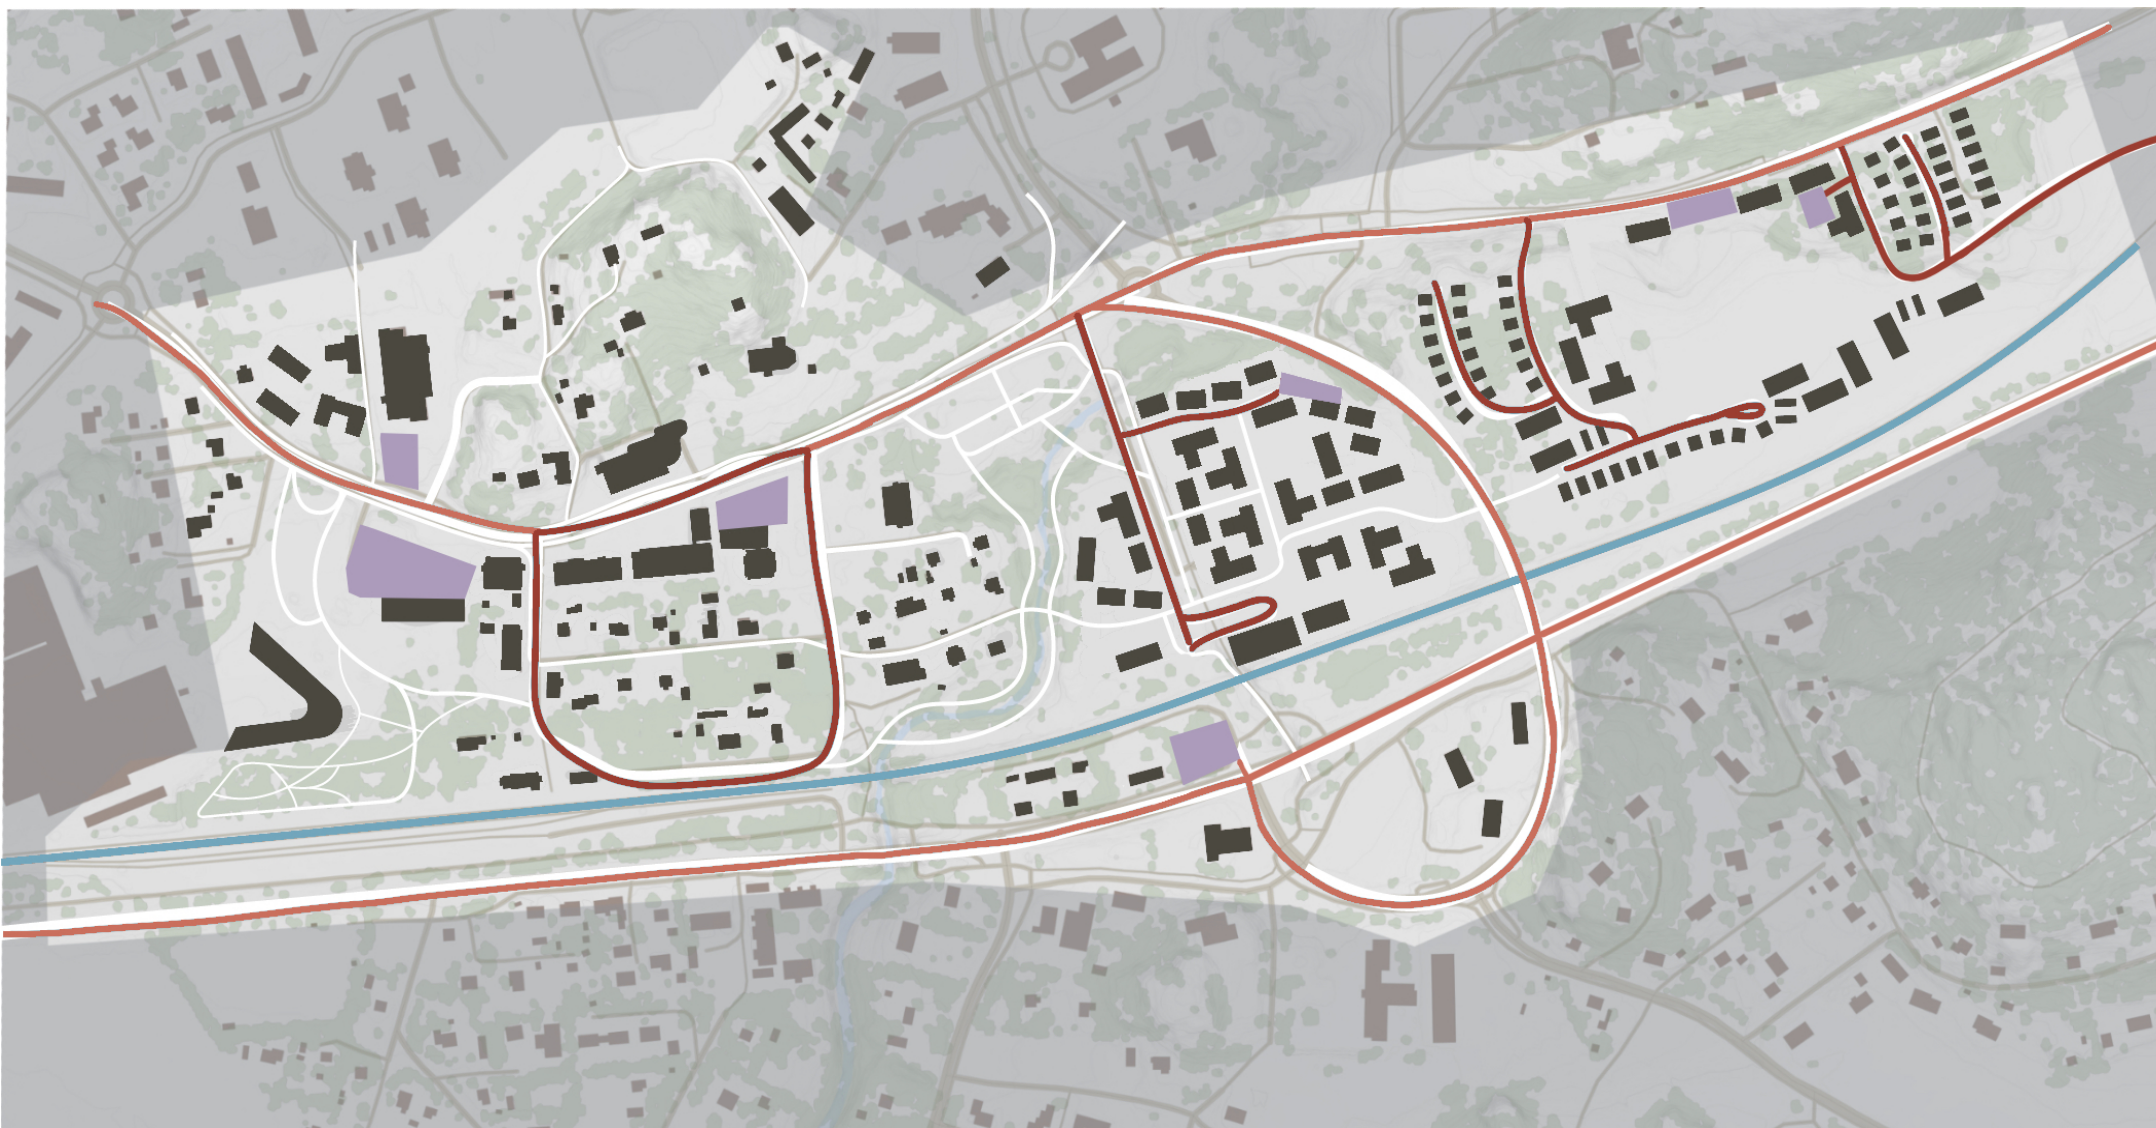


- Autoliikenne
- Hidastie
- Parkkipaikka
- Junaliikenne

Kävely- ja pyöräilyreitit



- Kävelytie
- Jalkakäytävä
- Pääpyöräväylä
- Junaliikenne

Näkymä Puu-Piikkiiön pääkadulta

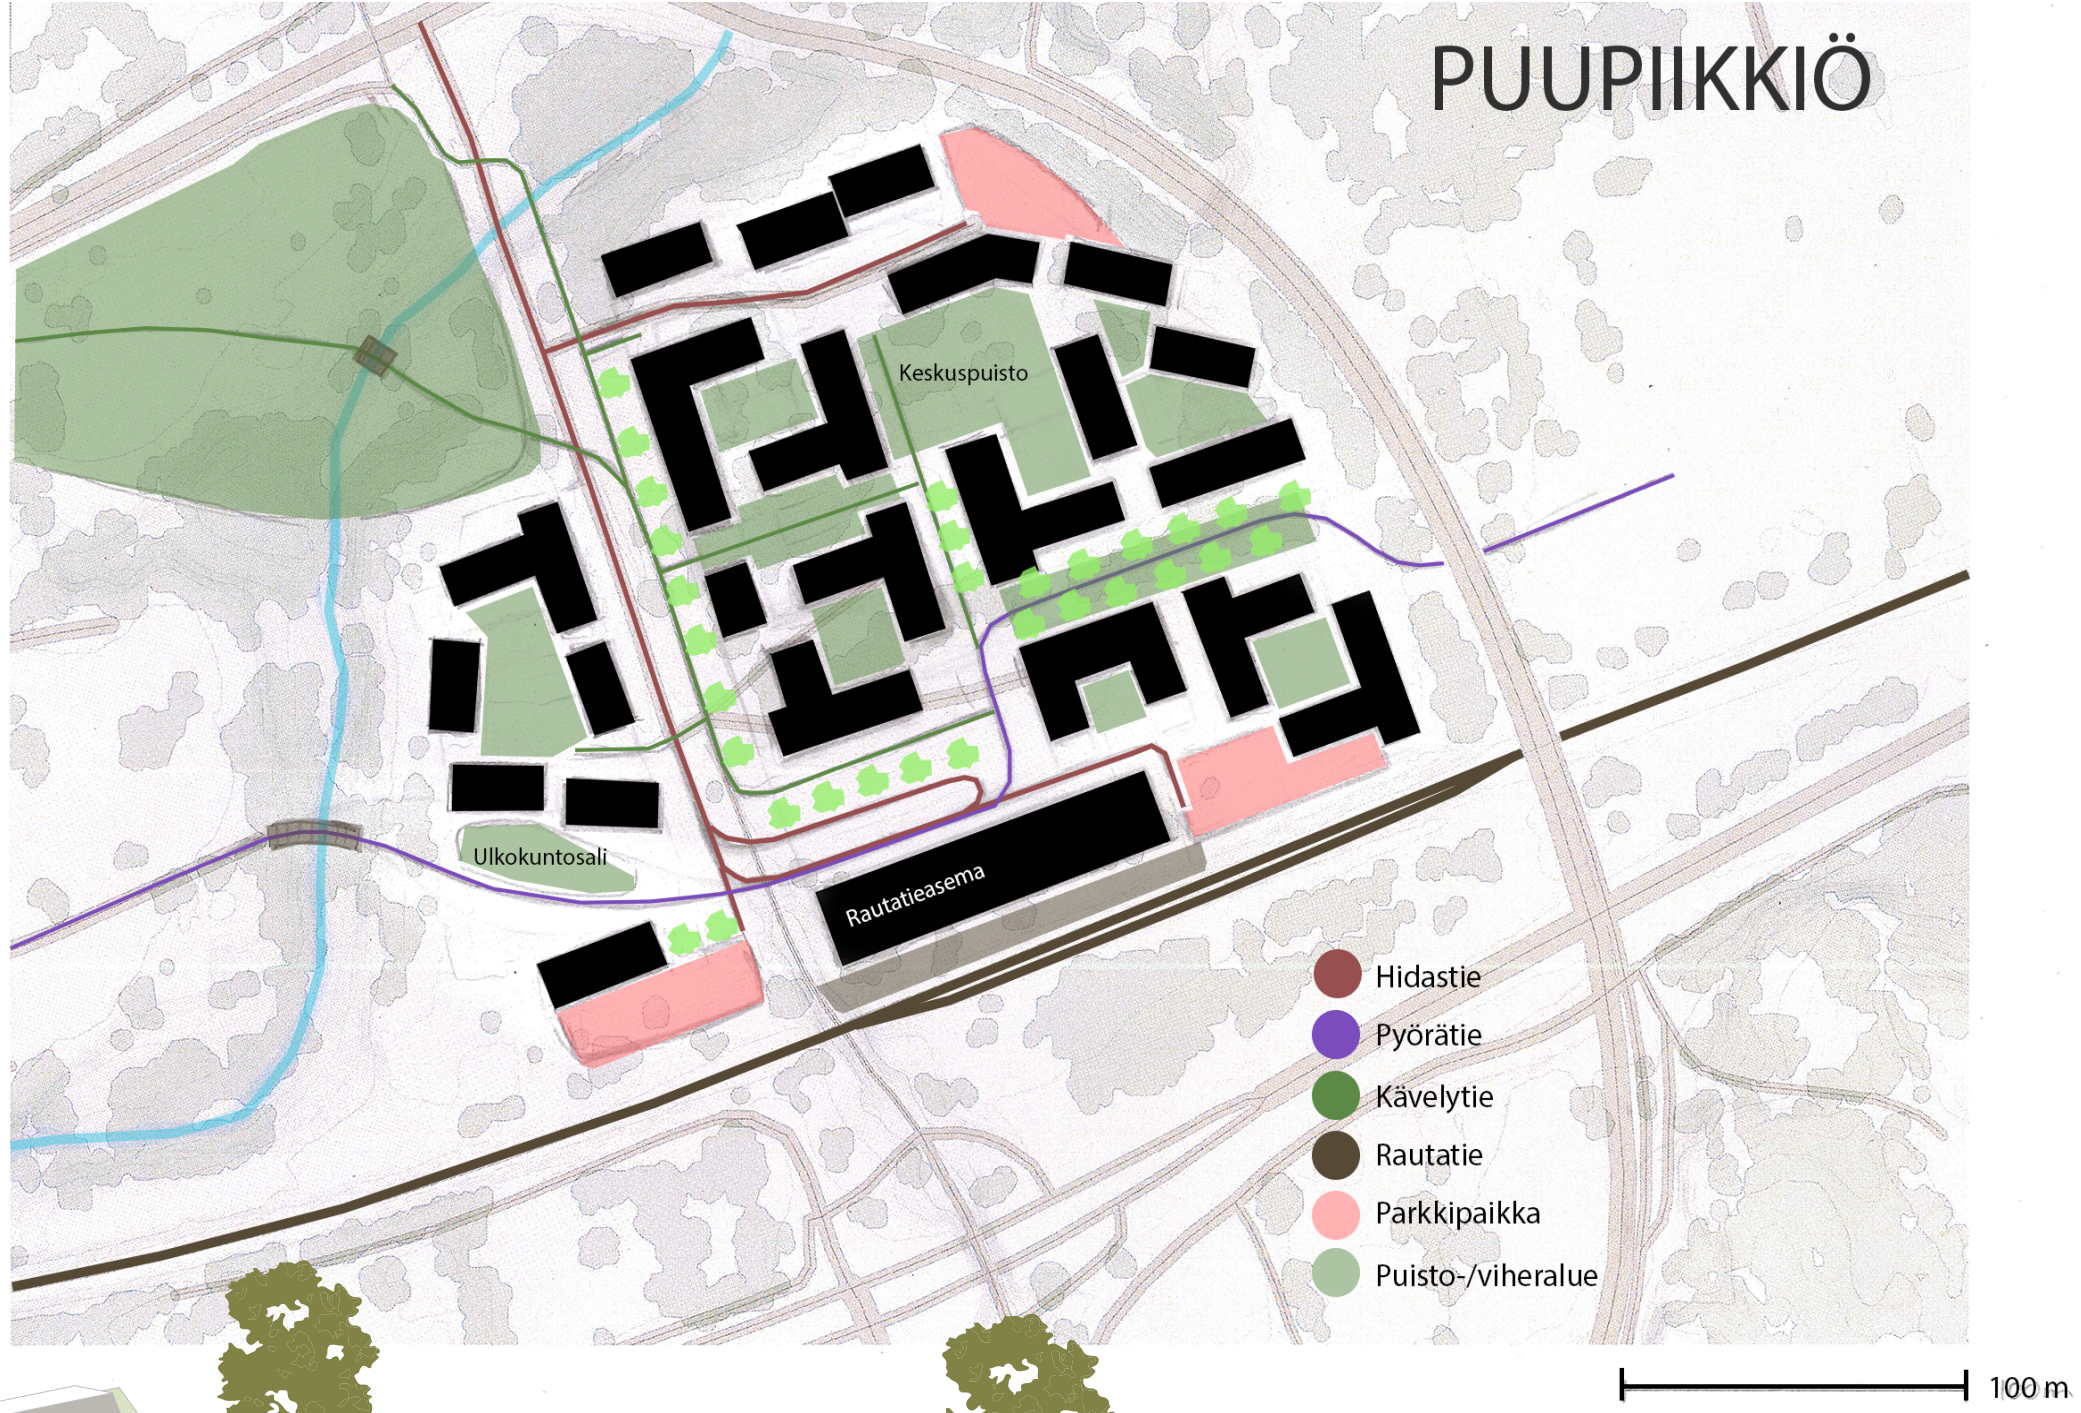

Näkymä Piikkiiön kirjastoaukiolta

